




PLANTA - 3º PAVIMENTO
Escala: 1:50
ÁREA= 122,54m²

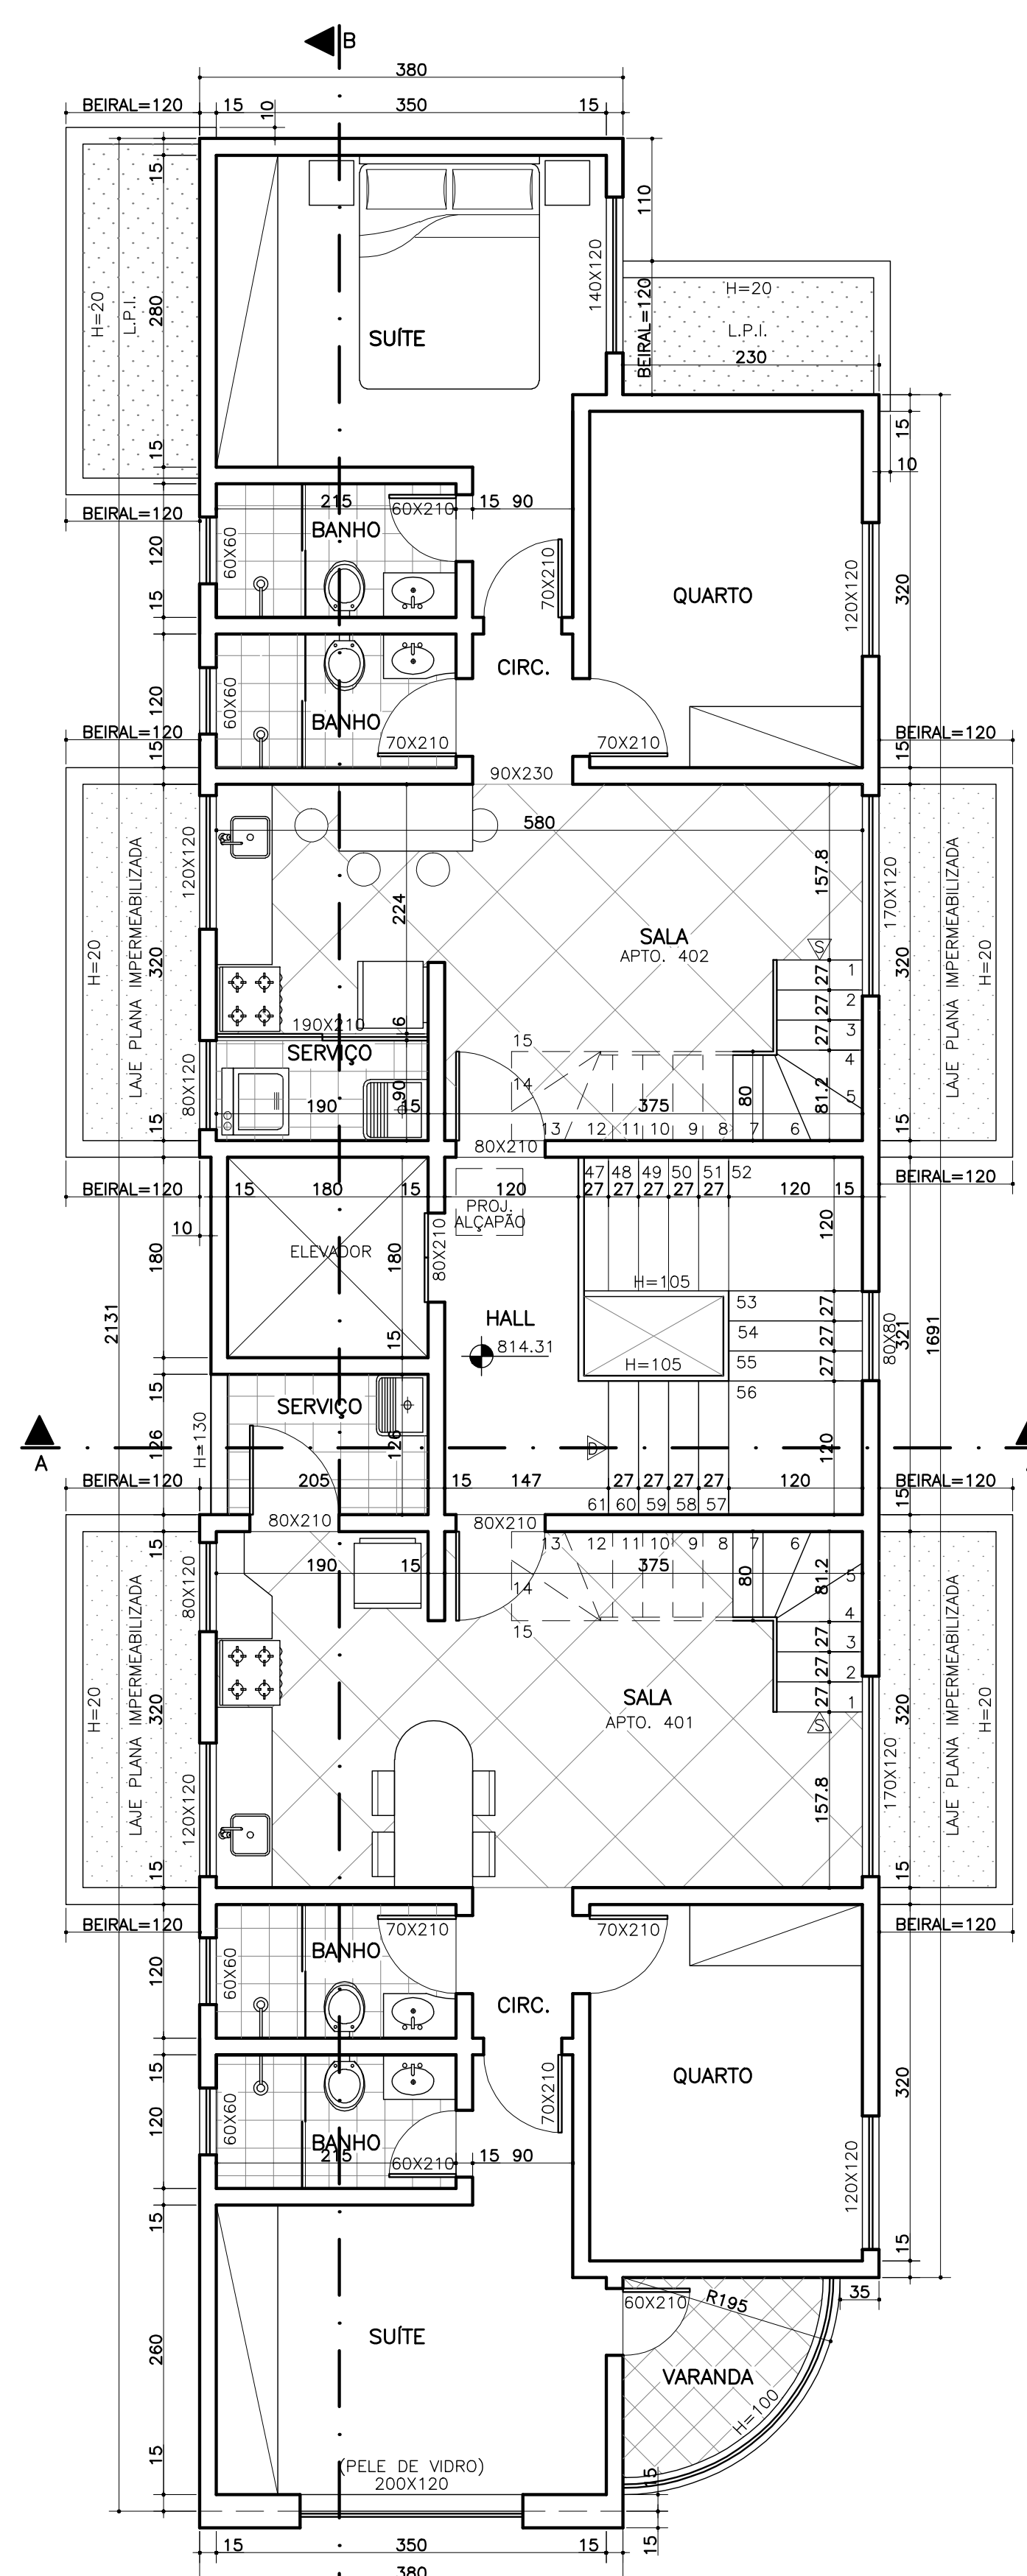

PLANTA - 4º PAVIMENTO
Escala: 1:50
ÁREA= 113,81m²

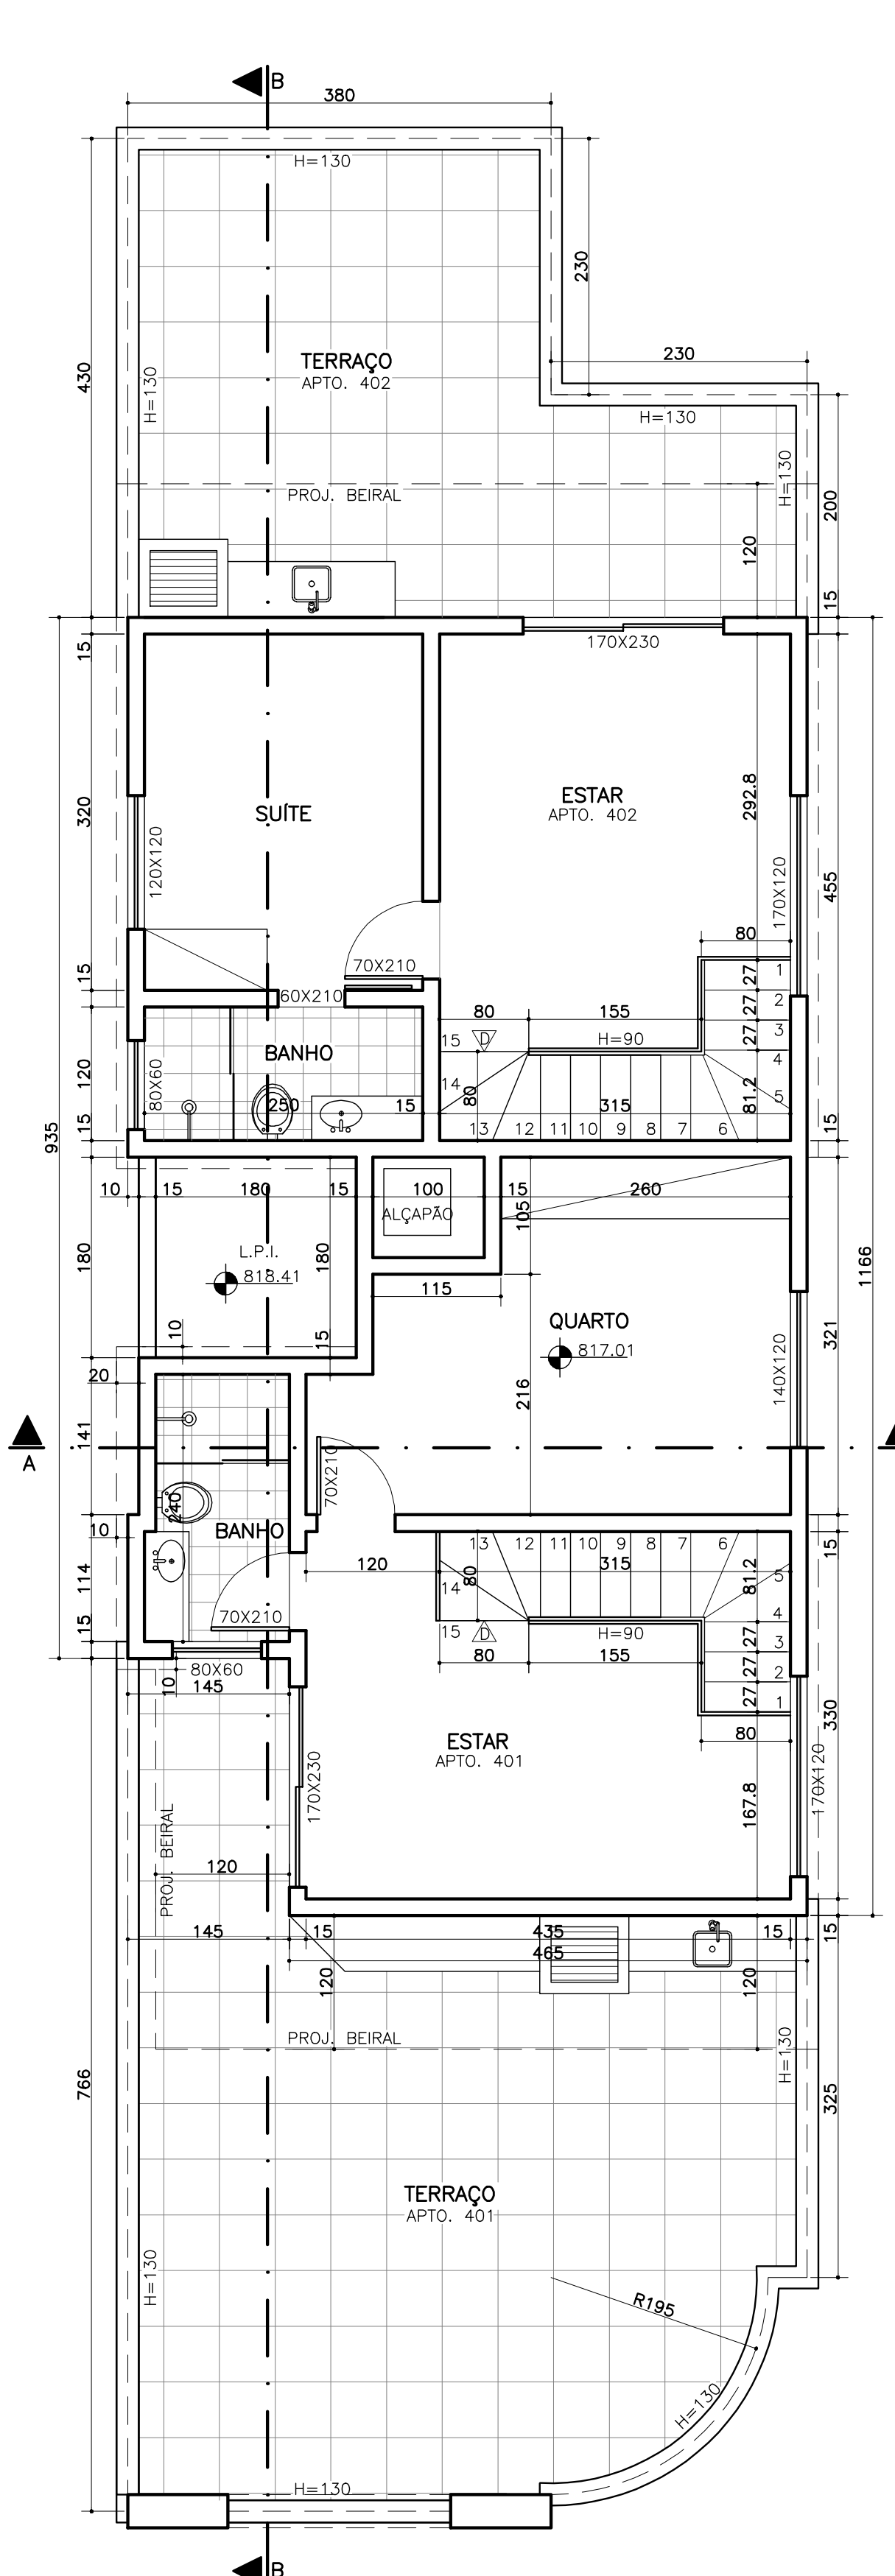

PLANTA - 5º PAVIMENTO
Escala: 1:50
ÁREA= 57,59m²

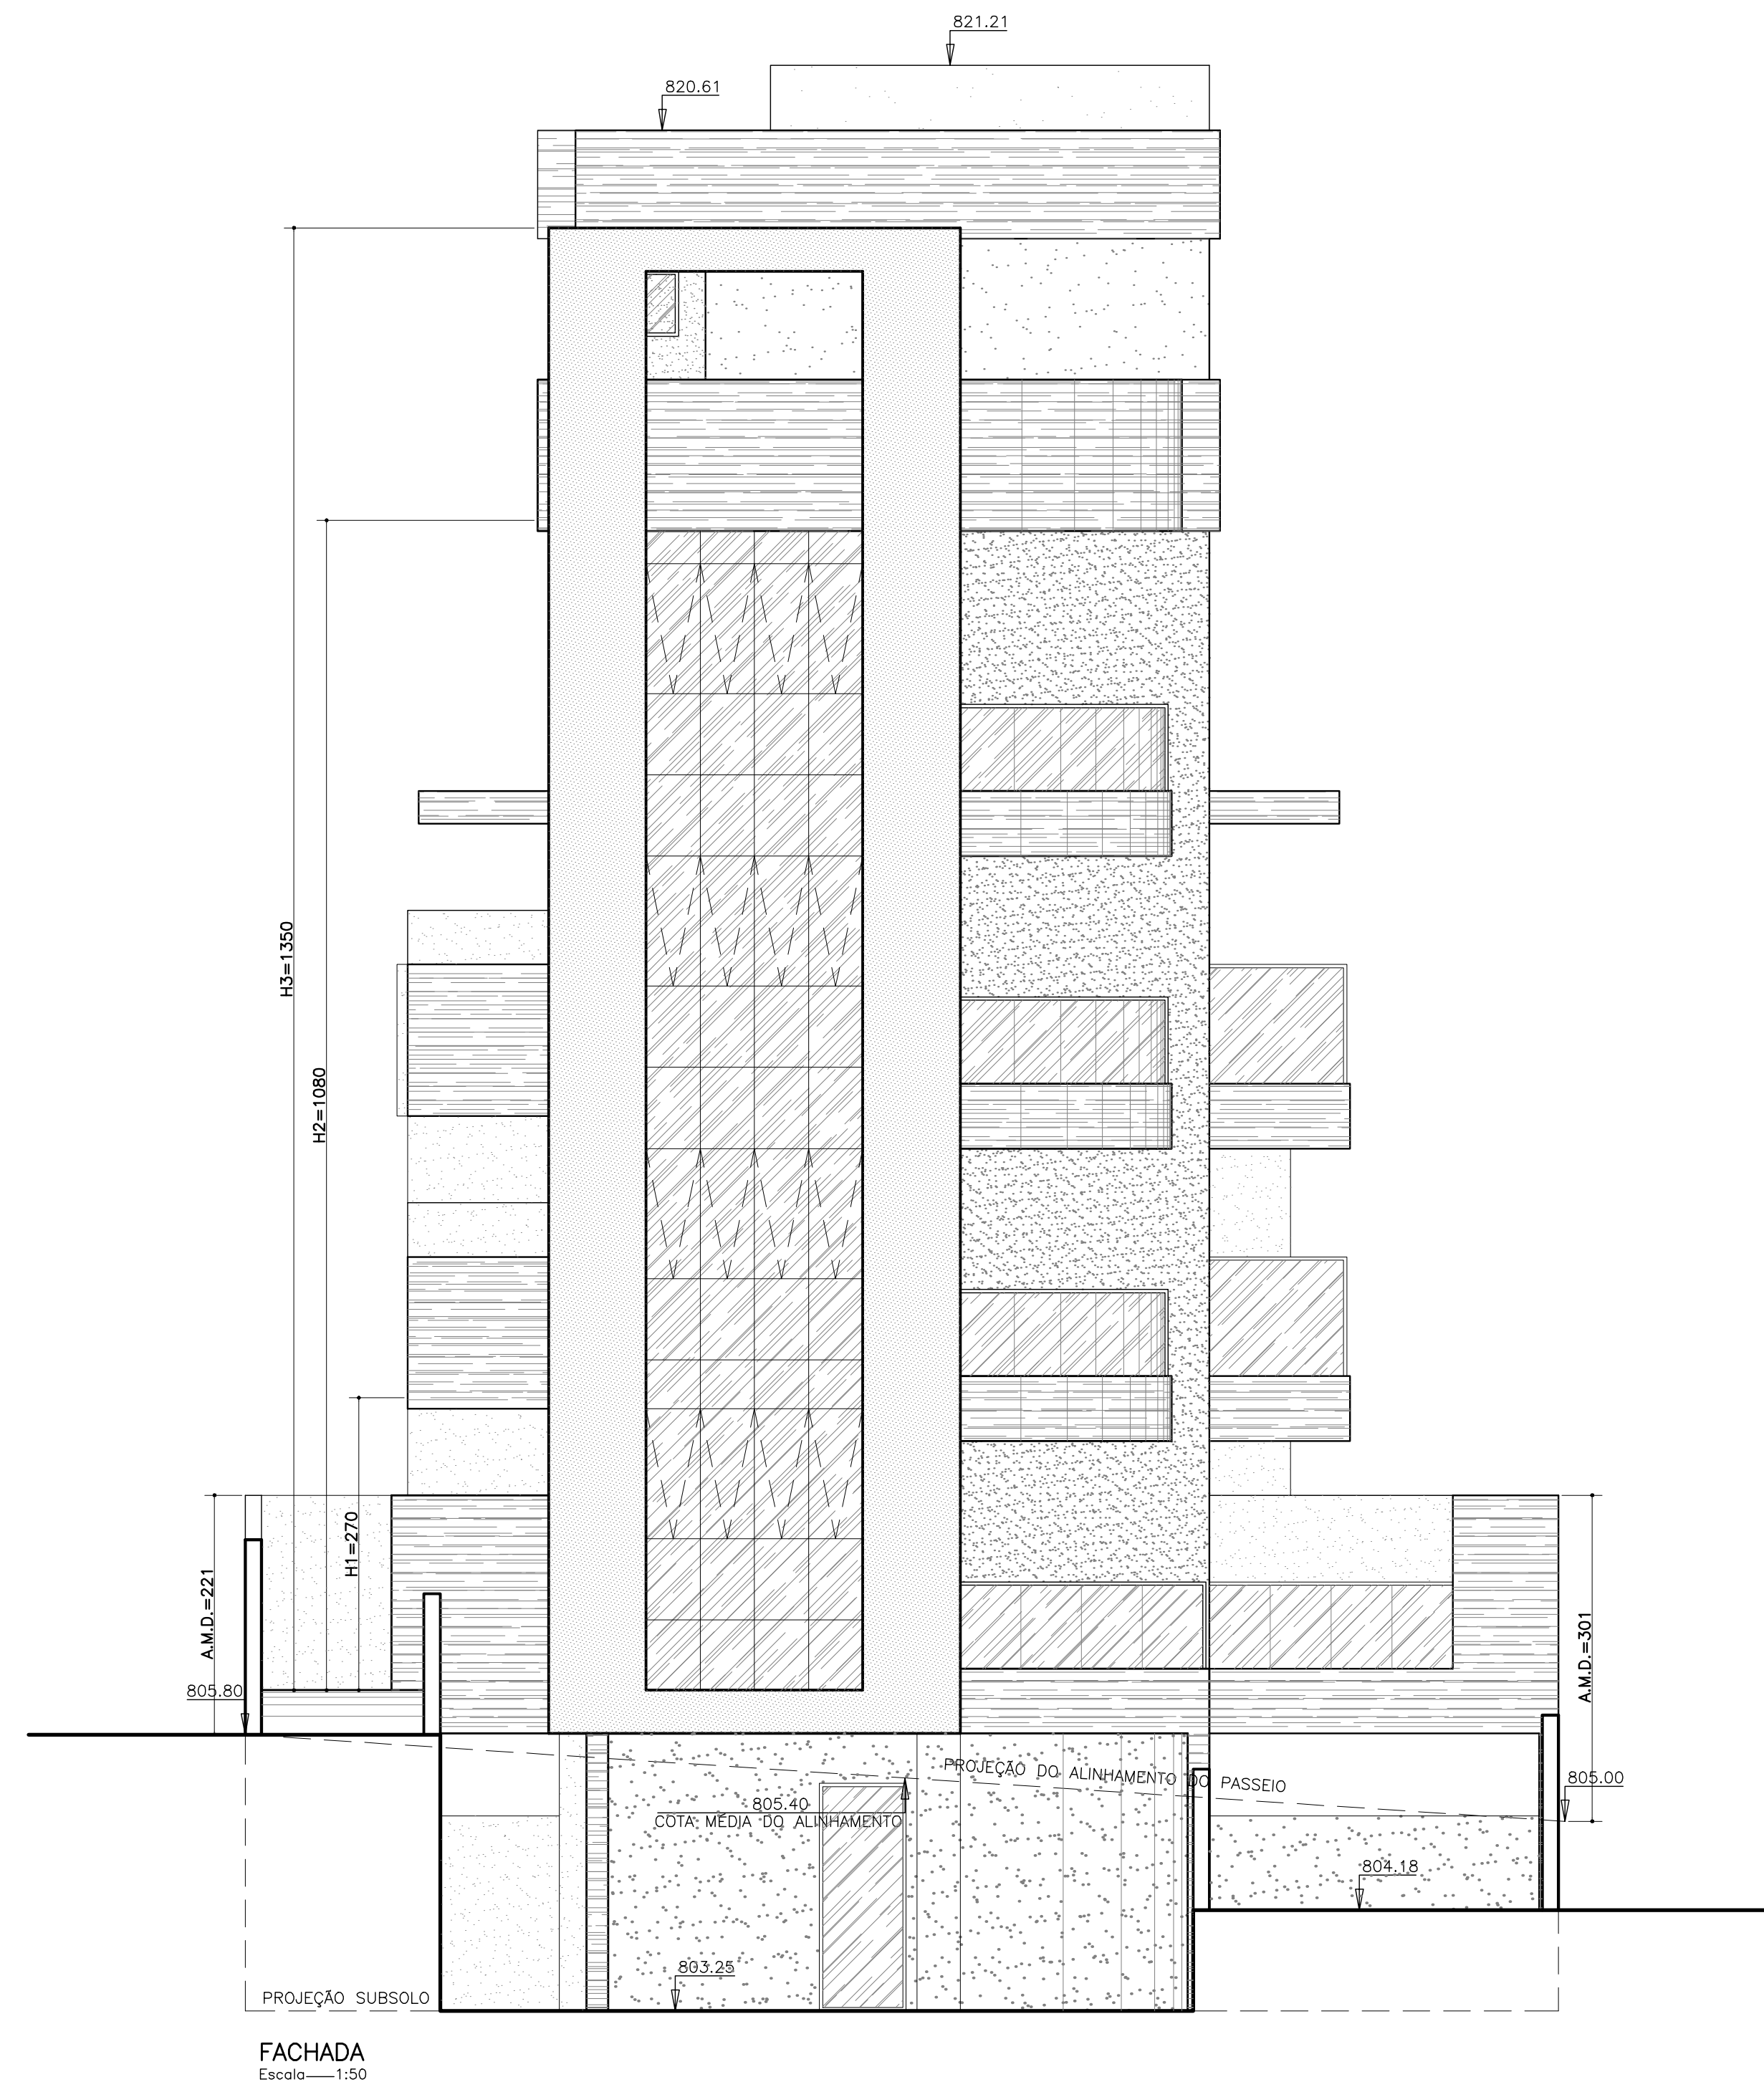

PREFEITURA MUNICIPAL DE BELO HORIZONTE	
SUREG	
Projeto Licenciado / Visto em: 05/01/2024	
Processo nº: 31.00467982/2023-46	
Alvará de Construção nº: 202403332	
Data da Atualização: 05/01/2024	
OBSERVAÇÕES:	
USO DA PBH	
PROJETO E TERRENO	
LEI 11.181/19	
TÍTULO: APROVAÇÃO INICIAL	
ZONA FISCAL: 315 QUARTERÃO: 003A LOTES: 011	
ÁREA DO TERRENO: 360,00m² BARRIO CONFORME CP: ITAPOÃ REGIONAL: PAMPULHA	
ZONA: OP-1 ÁREAS DE: Conexão Verde	
RESPONSÁVEIS	
RESPONSÁVEL TÉCNICO: CREA / CAU: 31.838/D-MG	
REQUERENTE: HUMBERTO MENDES BRAGA	
PREMIUM INCORPORAÇÕES E EMPREENDIMENTOS IMOBILIÁRIOS LTDA. 36.409.544/0001-59	
FOLHA: 02/03	
DATA: ABR/23	