

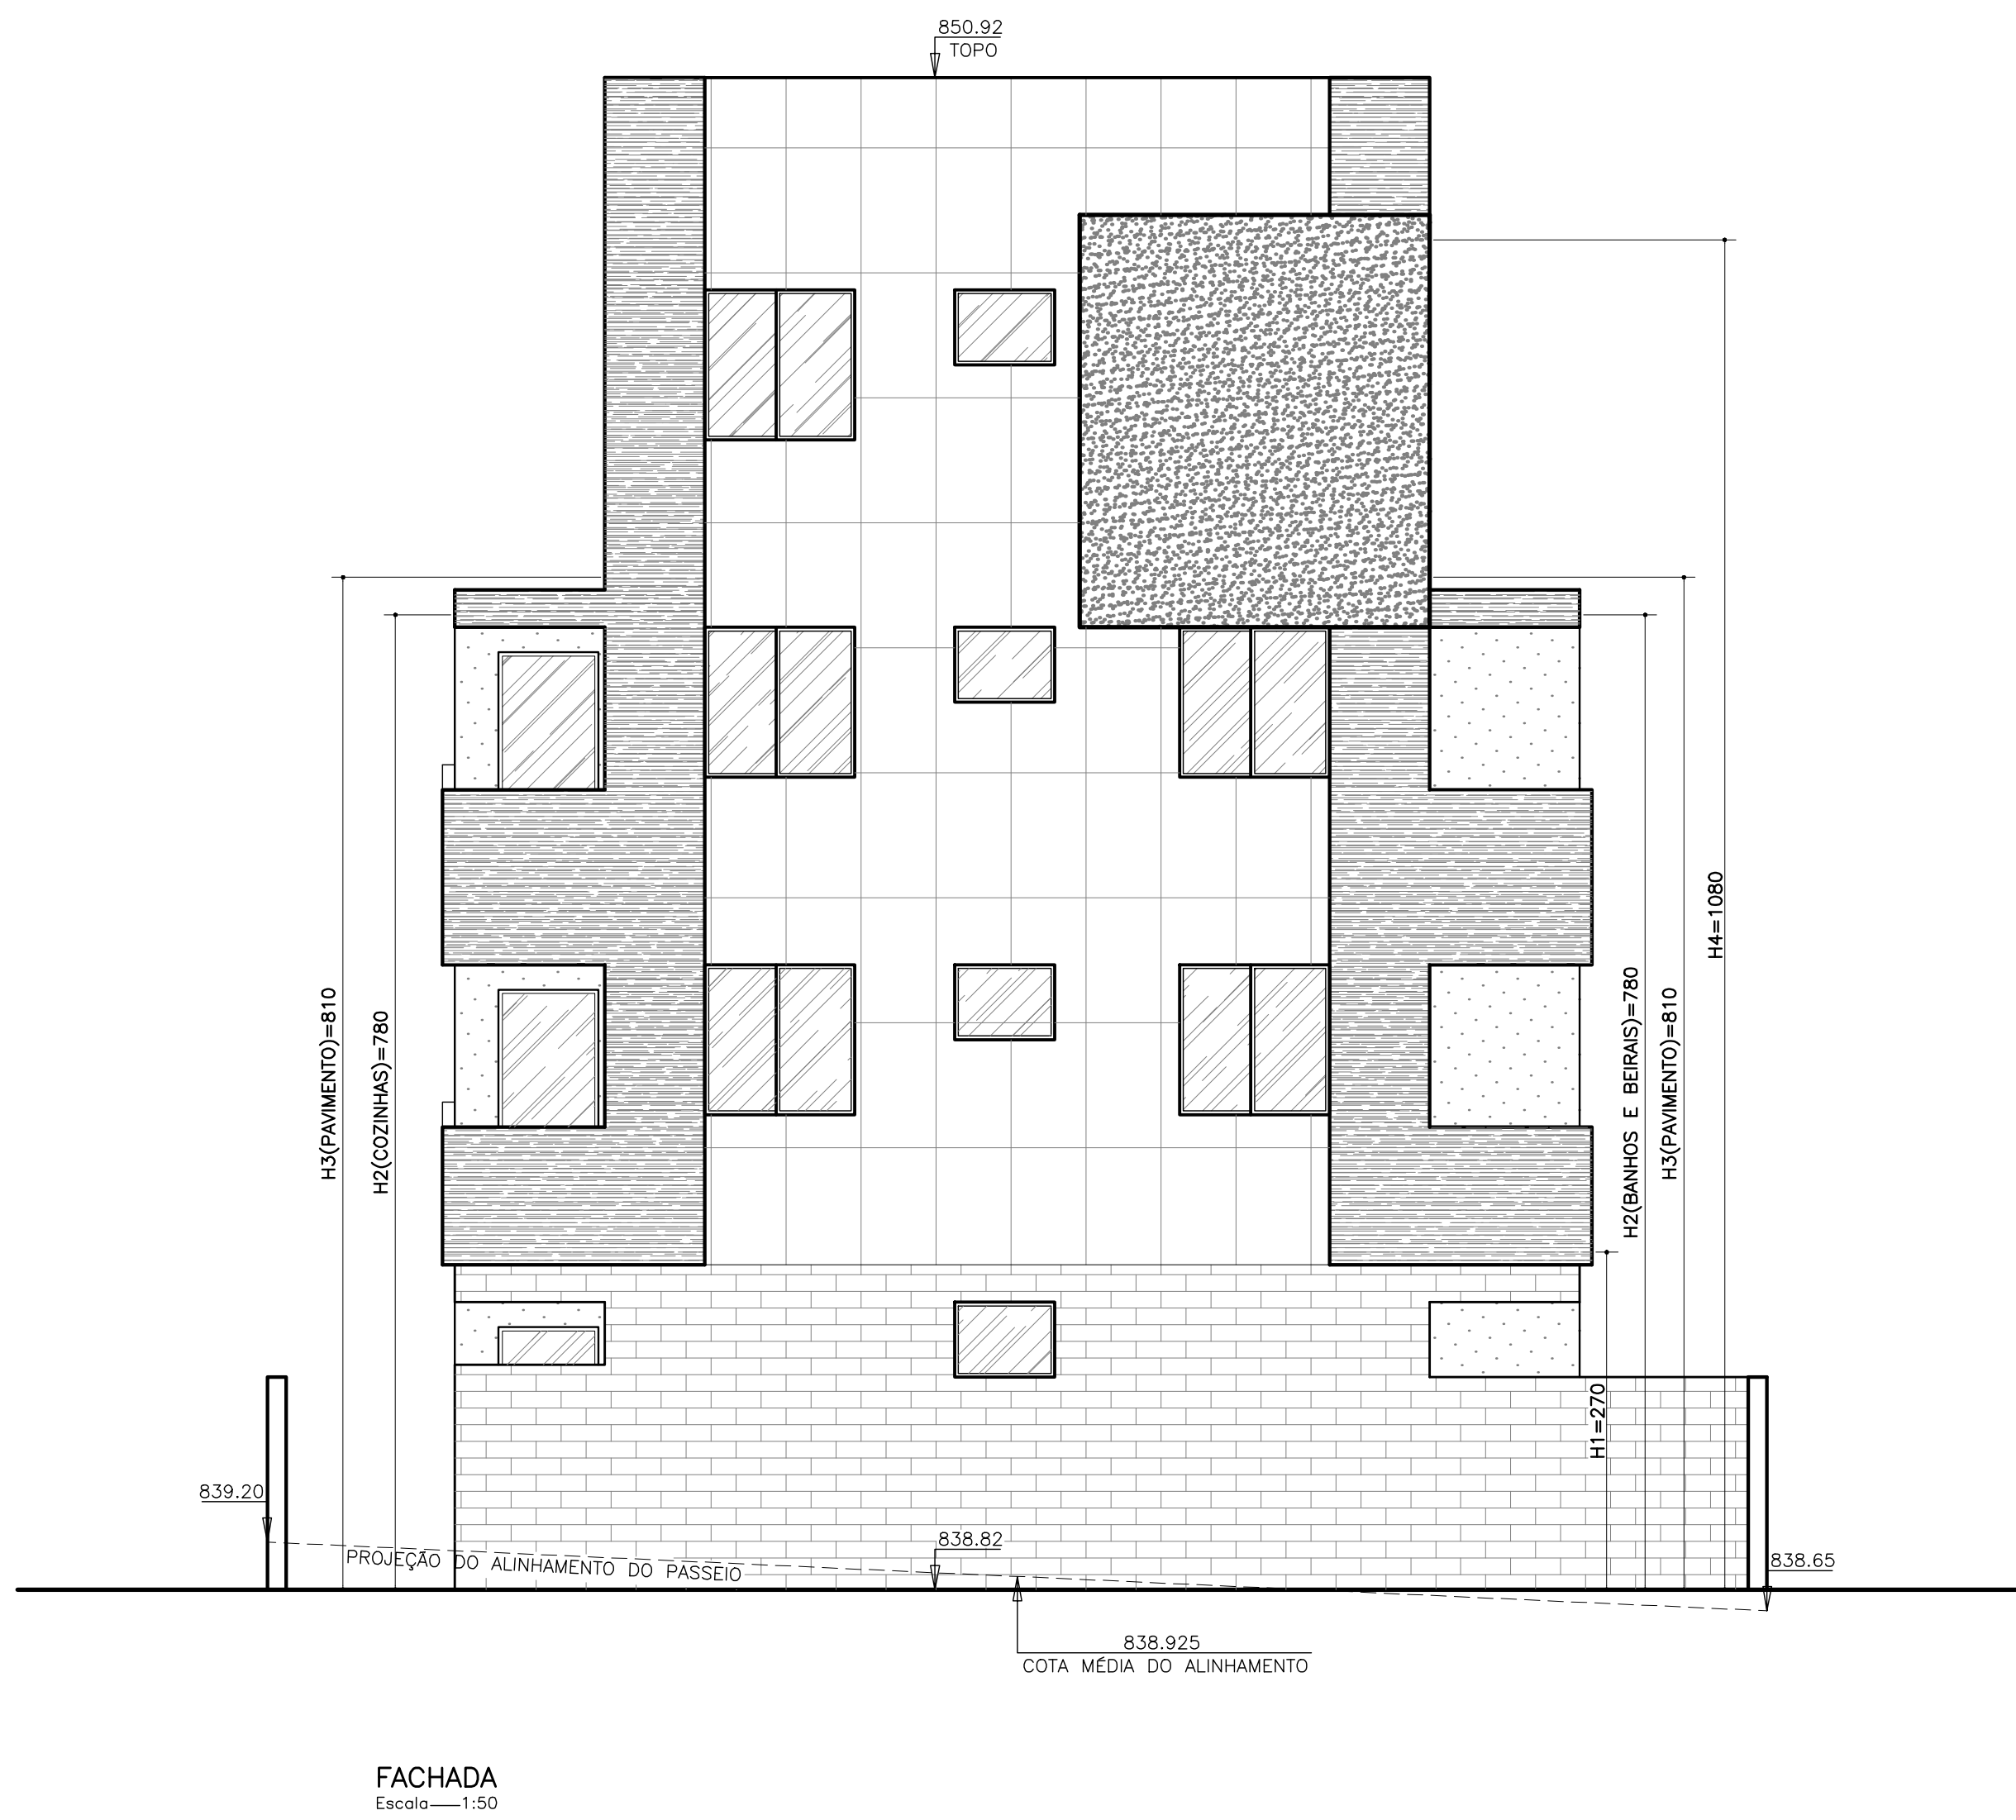


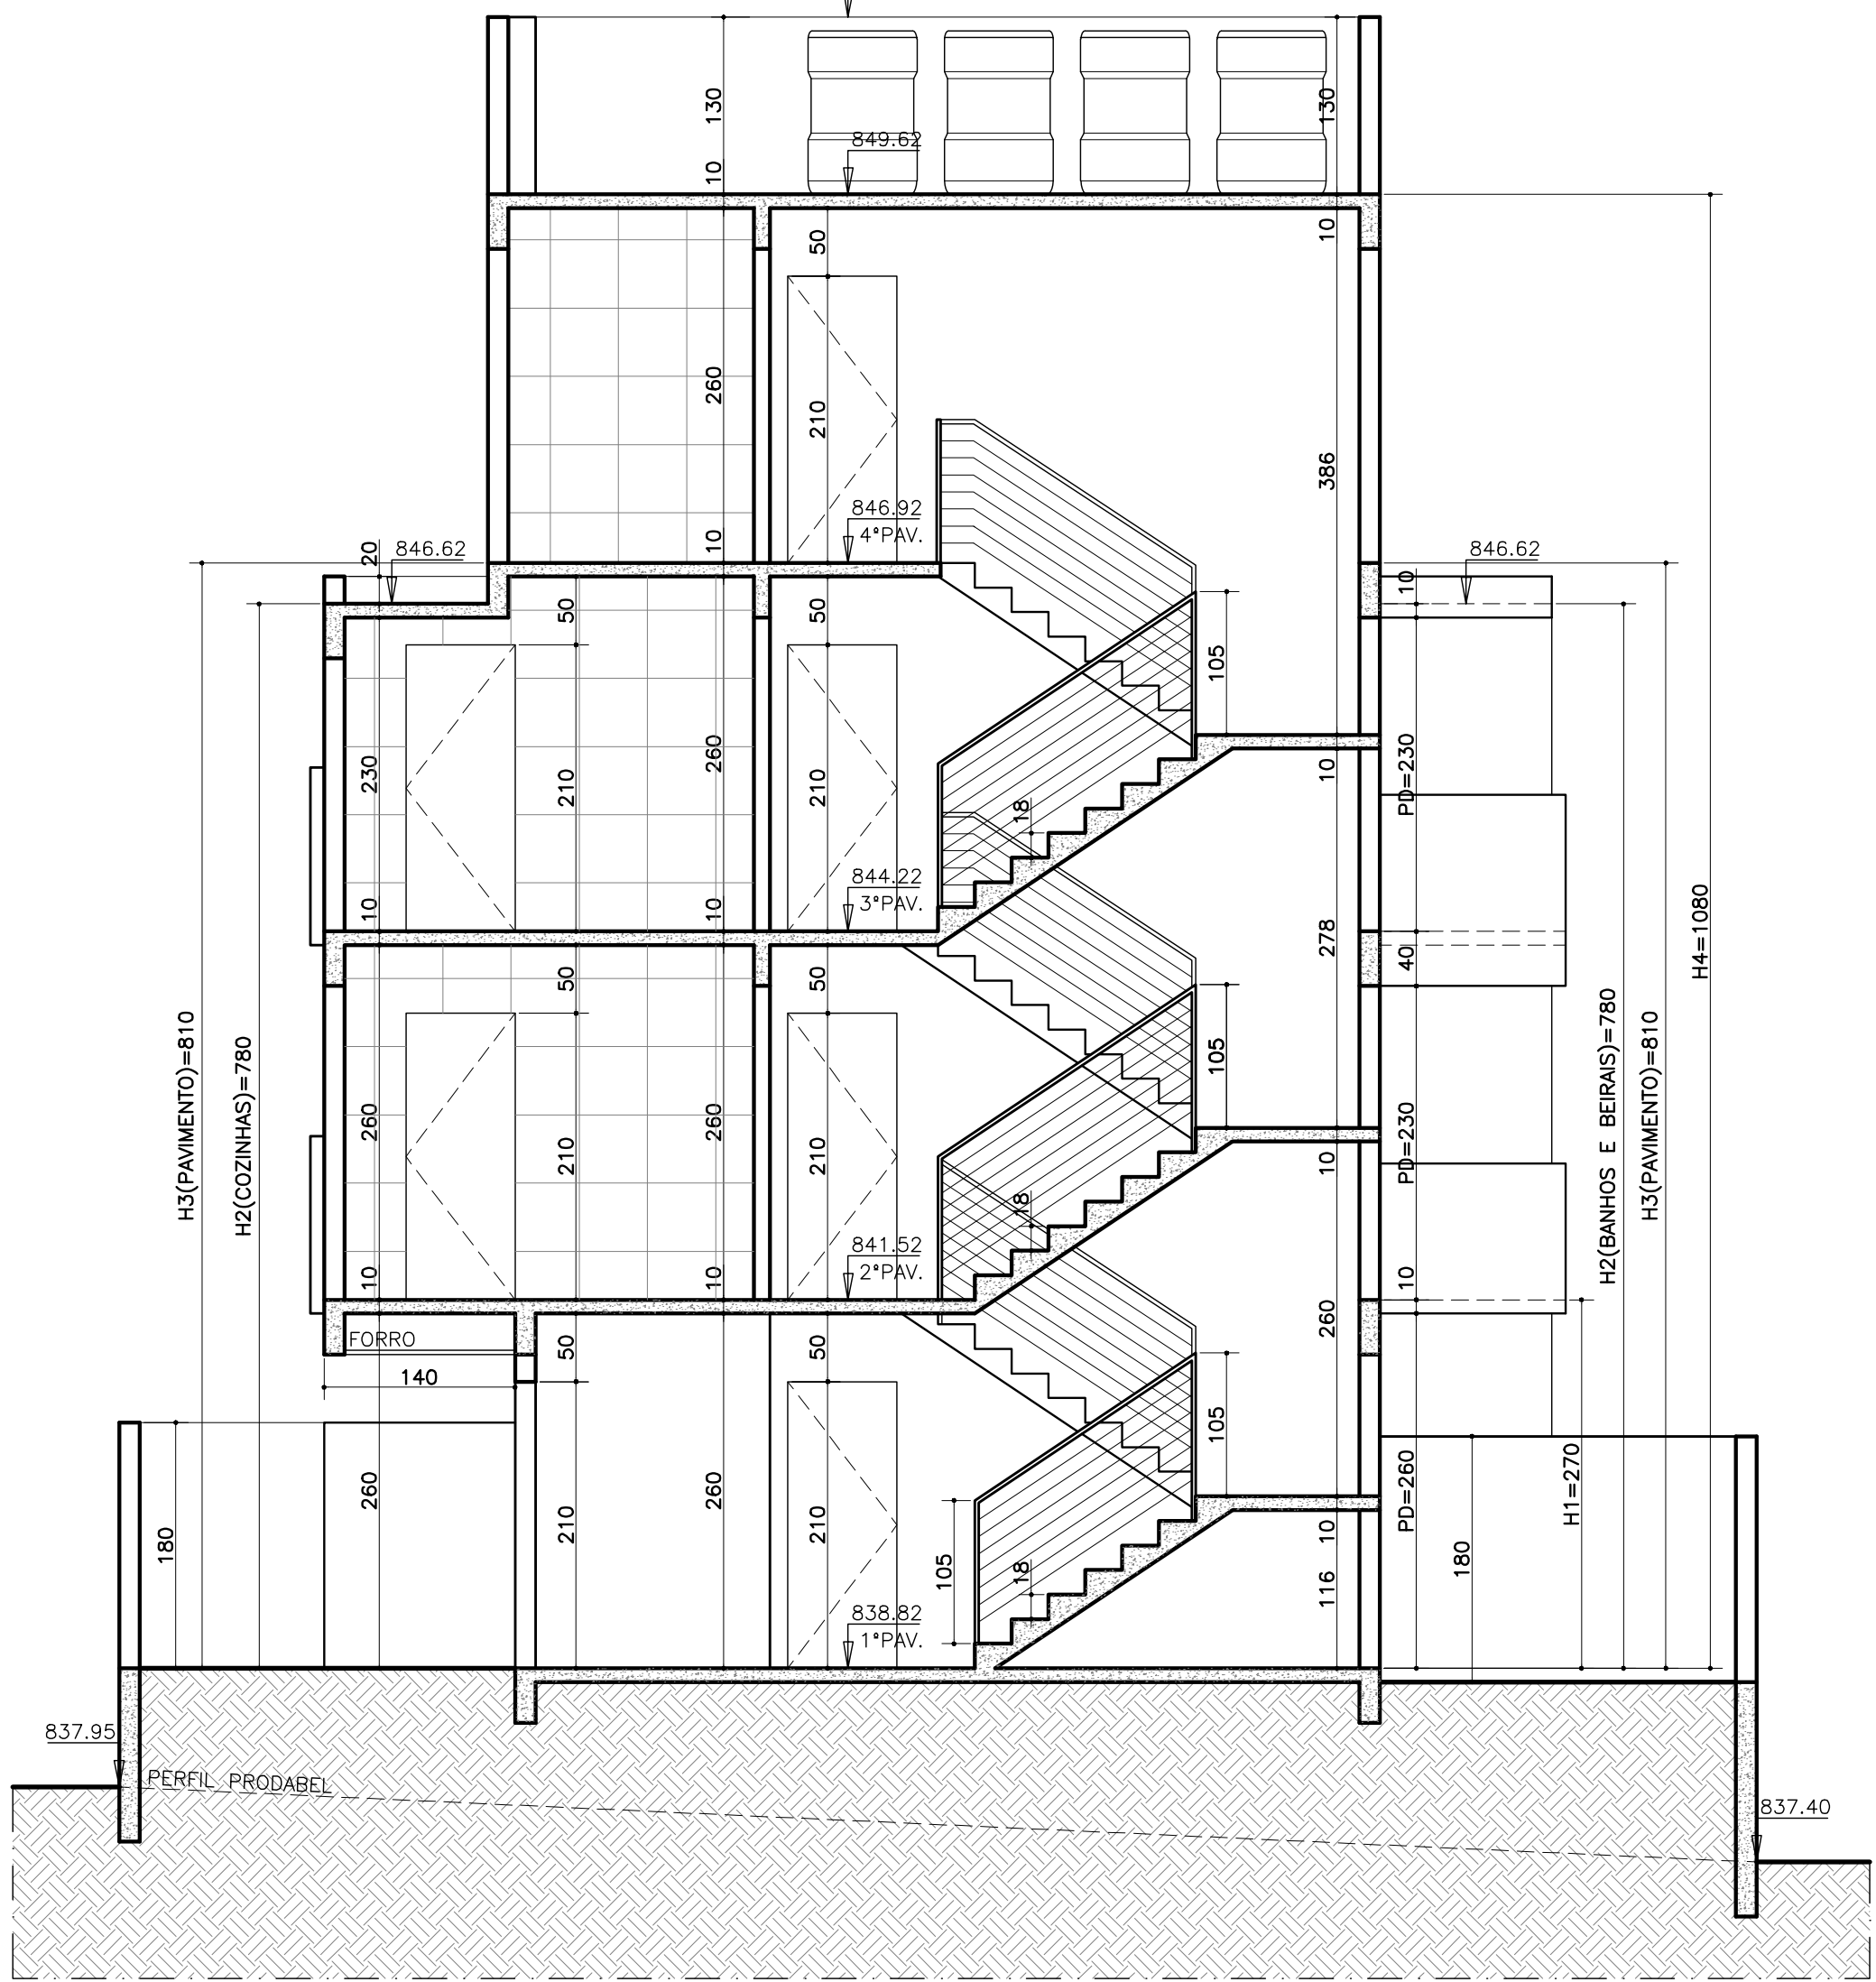

CORTE BB
Escala: 1:50

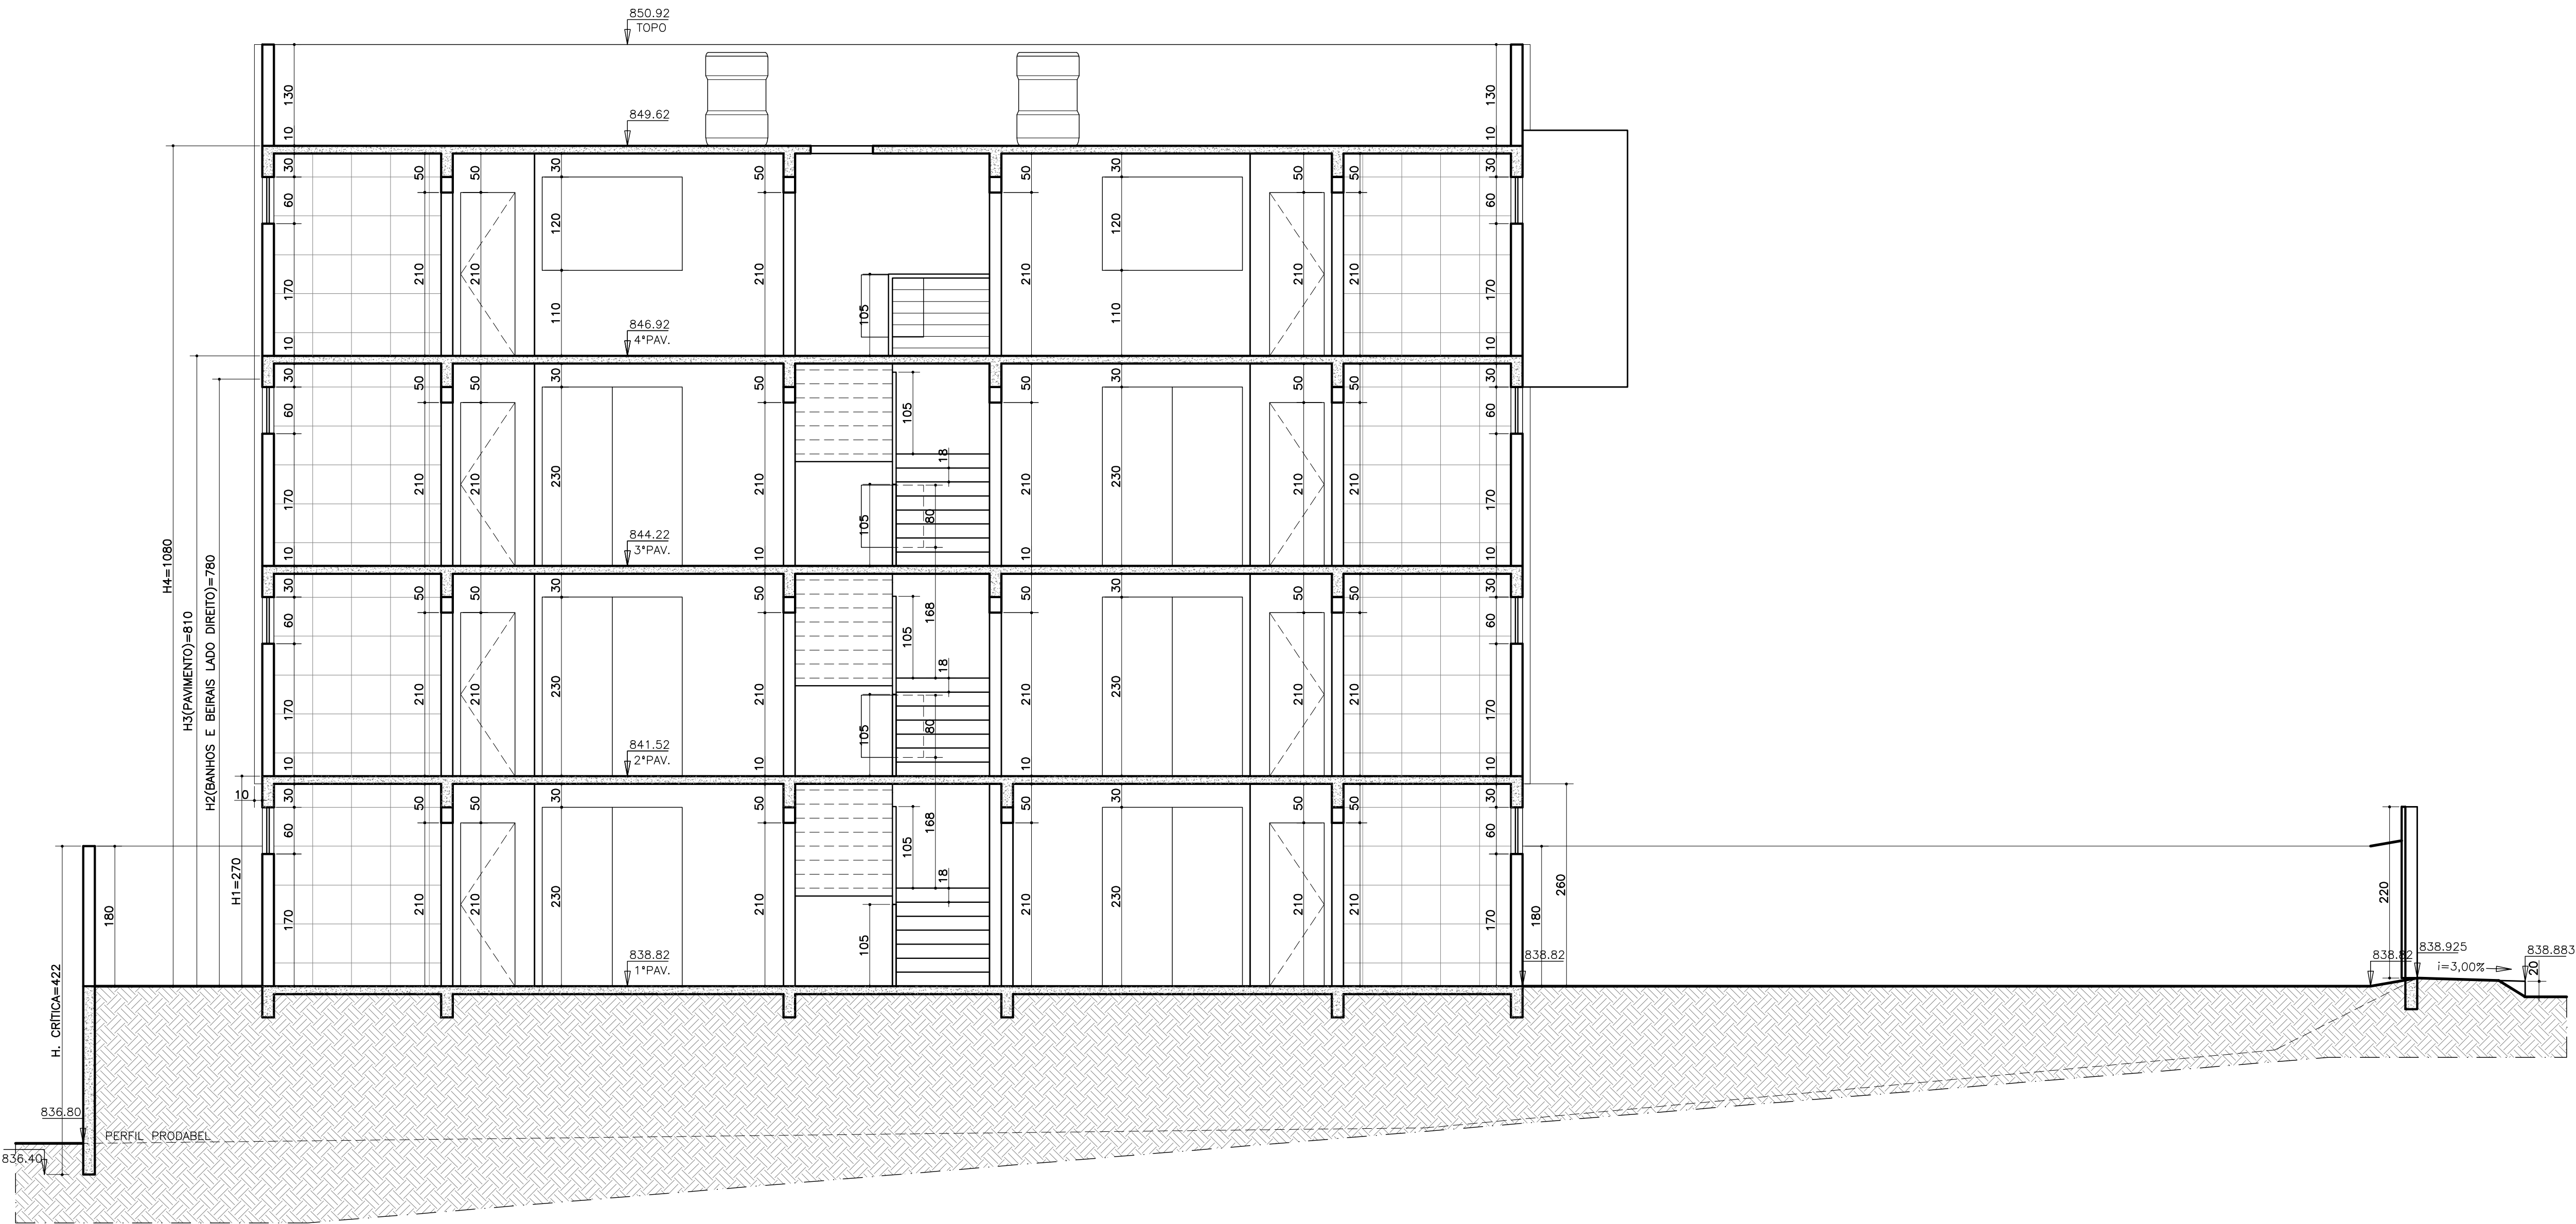

CORTE AA
Escala: 1:50

USO DA PSH	 PREFEITURA MUNICIPAL DE BELO HORIZONTE		
	SUREG		
	OBSERVAÇÕES:		
	Projeto Licenciado / Visto em: 20/09/2024		
	Processo nº: 31.00698329/2023-26		
	Alvará de Construção nº: 202404215		
	Data de Atualização: 20/09/2024		
			
PROJETO E TERRENO			
LEGISLAÇÃO: LEI 11.181/19			
TÍTULO: APROVAÇÃO INICIAL			
ZONA FISCAL: 320 QUARTERÃO: 065 LOTES: 006			
ÁREA DO TERRENO: 360,00m² BARRIO CONFORME CP: COPACABANA REGIONAL: VENDA NOVA			
ZONA: OM-2 ÁREAS DE:			
RESPONSÁVEIS			
RESPONSÁVEL TÉCNICO: CREA / CAD: FOLHA: 02/02			
HUMBERTO MENDES BRAGA 31.838/D-MG			
REQUISITANTE: CPF / CNPJ: DATA: AGO/23			
CONSTRUTORA GAC LTDA 16.598.833/0001-36			